



АДМИНИСТРАЦИЯ ГОРОДА КУРСКА
Курской области

ПОСТАНОВЛЕНИЕ

«12» апреля 2024 г.

№ 203

**Об установлении временного прекращения движения
транспортных средств на участке дороги по ул. Союзная**

В соответствии с Федеральным законом от 08.11.2007 № 257-ФЗ «Об автомобильных дорогах и о дорожной деятельности в Российской Федерации и о внесении изменений в отдельные законодательные акты Российской Федерации», постановлением Администрации Курской области от 15.02.2012 № 103-па «Об утверждении Порядка осуществления временных ограничений или прекращения движения транспортных средств по автомобильным дорогам регионального или межмуниципального и местного значения Курской области» и в целях обеспечения безопасности и эффективности организации дорожного движения, на основании обращения ООО «МОВИСТА РЕГИОНЫ Курск», ПОСТАНОВЛЯЮ:

1. Утвердить согласованную с ОГИБДД УМВД России по г. Курску прилагаемую схему организации дорожного движения, при установлении временного прекращения движения транспортных средств на участке автомобильной дороги местного значения, указанной в пункте 2 настоящего постановления.

2. Установить временное прекращение движения транспортных средств на участке улицы Союзная в месте пересечения с улицами 8 Марта и 2-я Рабочая с 20:00 часов 12 апреля 2024 года до 05:00 часов 15 апреля 2024 года, согласно схеме организации дорожного движения, указанной в пункте 1 настоящего постановления;

3. ООО «МОВИСТА РЕГИОНЫ Курск» (Смольников С.А.) обеспечить:

3.1. установку соответствующих дорожных знаков, ограждения, освещения согласно схеме организации дорожного движения, указанной в пункте 2 настоящего постановления;

3.2. подъезд экстренных служб.

4. Комитету документационного, ресурсного обеспечения и автоматизации систем управления Администрации города Курска (Калинина И.В.) обеспечить направление текста настоящего постановления в газету «Городские известия» и размещение настоящего постановления на официальном сайте Администрации города Курска в информационно-телекоммуникационной сети «Интернет».

5. Управлению информации и печати Администрации города Курска (Бочарова Н.Е.) обеспечить опубликование настоящего постановления в газете «Городские известия» и проинформировать население города Курска о временном прекращении движения транспортных средств на участке улицы Союзная в месте пересечения с улицами 8 Марта и 2-я Рабочая с 20:00 часов 12 апреля 2024 года до 05:00 часов 15 апреля 2024 года на период устройства верхнего строения пути.

6. Контроль за исполнением настоящего постановления возложить на первого заместителя главы Администрации города Курска Цыбина Н.А.


7. Постановление вступает в силу со дня его официального опубликования.

Глава города Курска

И. Куцак

Согласовано

Инв. № подл. Подпись и дата Взам. инв. №

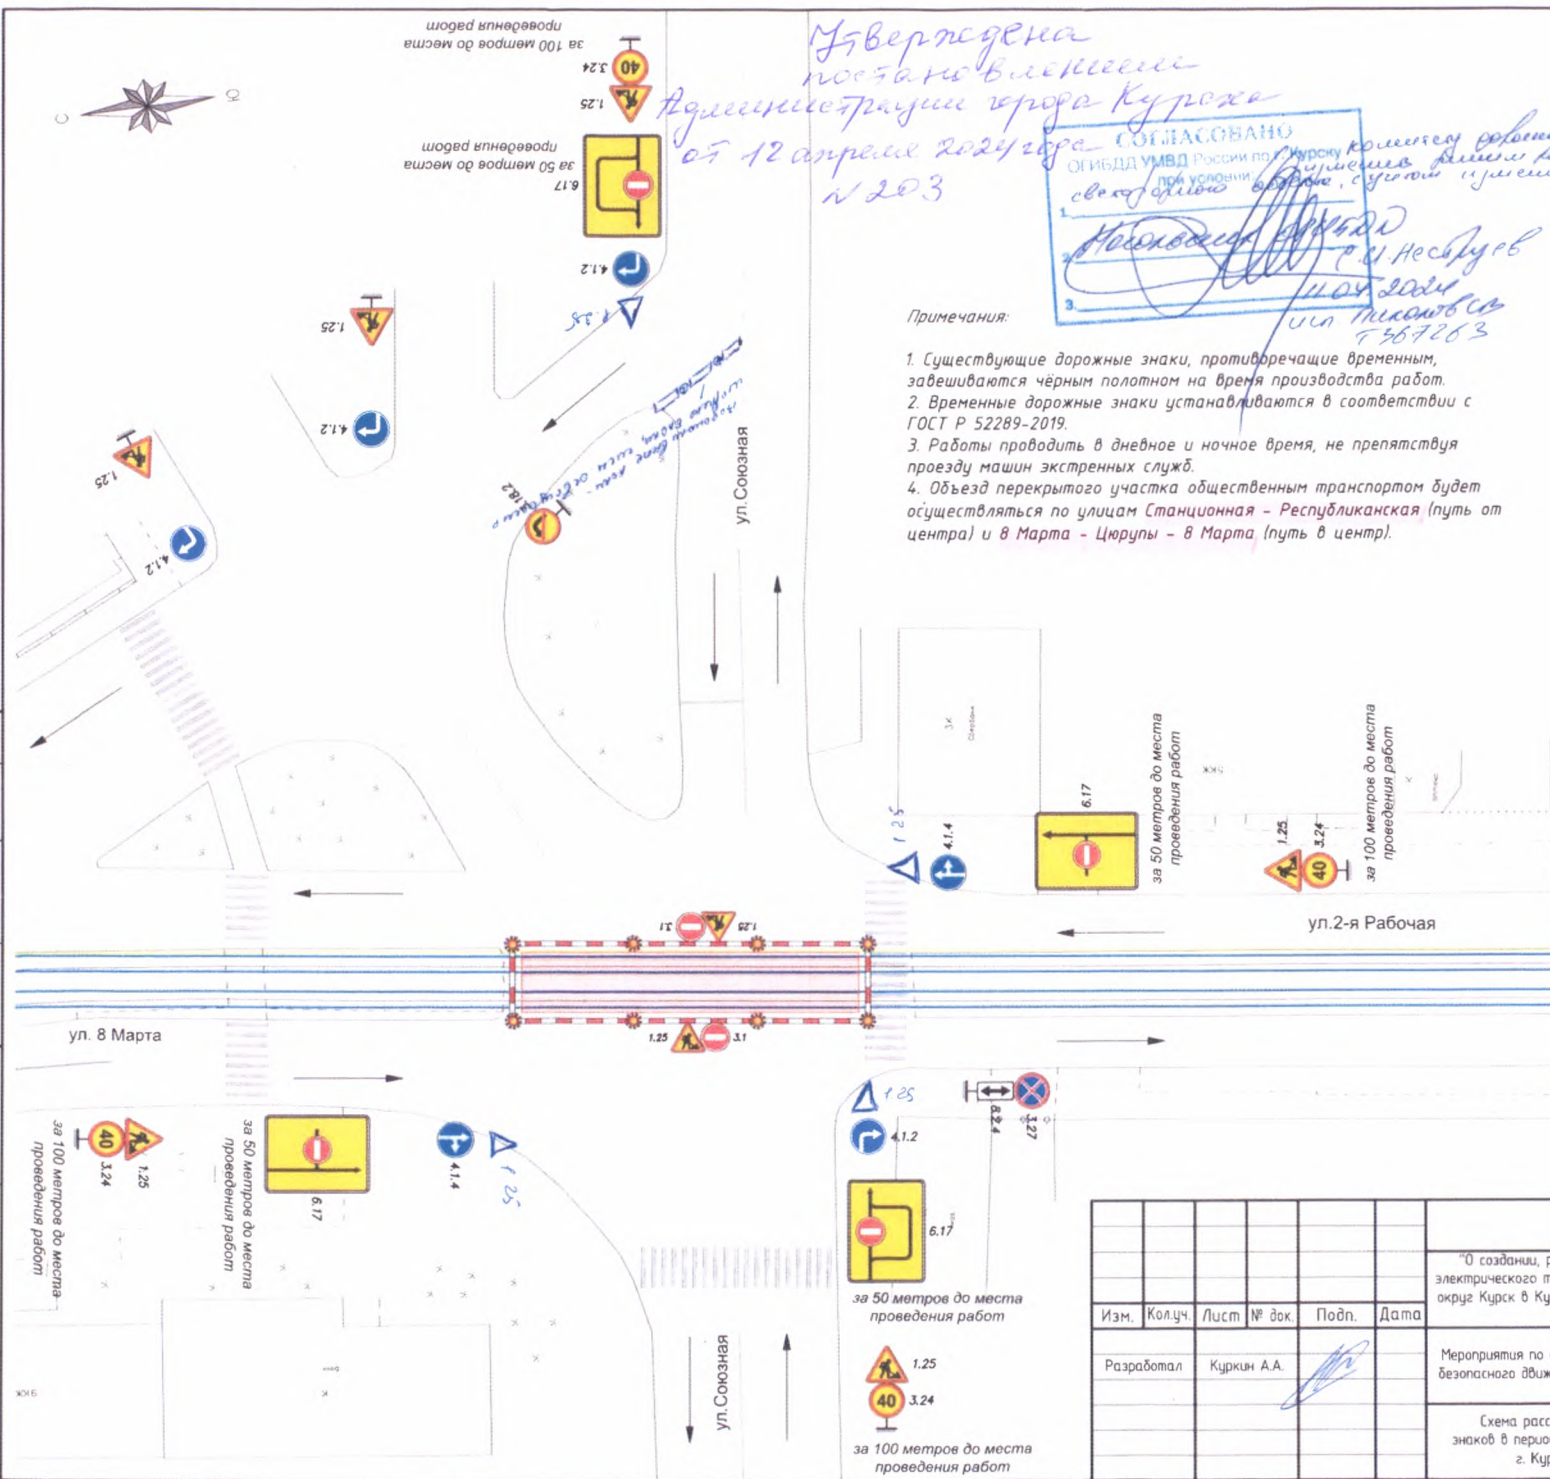

*Утверждена
постановлением
Администрации города Курска
от 12 апреля 2024 года
№ 203*

СОГЛАСОВАНО
ОГИБДД УМВД России по Курску
при условии выполнения работ
светофором в дневное, субботнее и воскресное дни

*Наследов А.А. 01.04.2024
ул. Тихоновская
7567263*

Срок производства работ с
2024г по 2024г
20.04.2024 по 05.05.2024

Примечания:

1. Существующие дорожные знаки, противоречащие временным, зашиваются чёрным полотном на время производства работ.
2. Временные дорожные знаки устанавливаются в соответствии с ГОСТ Р 52289-2019.
3. Работы проводить в дневное и ночное время, не препятствуя проезду машин экстренных служб.
4. Объезд перекрытого участка общественным транспортом будет осуществляться по улицам Станционная - Республиканская (путь от центра) и 8 Марта - Цюрупы - 8 Марта (путь в центр).



Ответственный за производства работ:
ООО "СтройСервис"
_____ Балаховский А.В.

- Условные обозначения:**
- 1.25 - Устанавливаемые дорожные знаки
 - — — — — Трамвайные пути (капитальный ремонт)
 - — — — — Водоналивные полимерные блоки
 - ☀ - Сигнальный фонарь
 - - Зона производства работ
 - — — — — Существующая дорожная разметка
 - - Направление движения

ЭТП-32/22-08-ПОДД									
"О создании, реконструкции и эксплуатации имущества общего пользования в муниципальном образовании городской округ Курск в Курской области". Трамвайные линии и объекты городского пассажирского транспорта в г. Курске. Этап 8. Реконструкция.									
Изм.	Кол.ч	Лист	№ док.	Повп.	Дата	Мероприятия по обеспечению на линейном объекте безопасного движения в период его строительства.	Стадия	Лист	Листов
Разработал		Куркин А.А.					Р	1	1
Схема расстановки временных дорожных знаков в период производства работ по адресу г. Курск ул. Союзная М(1500)							ООО "СтройСервис"		