



АДМИНИСТРАЦИЯ ГОРОДА КУРСКА
Курской области

ПОСТАНОВЛЕНИЕ

«27» апреля 2024 г.

№ 230

**Об установлении временного прекращения движения
транспортных средств на участках дорог
по ул. 8 Марта и Фрунзе**

В соответствии с Федеральным законом от 08.11.2007 № 257-ФЗ «Об автомобильных дорогах и о дорожной деятельности в Российской Федерации и о внесении изменений в отдельные законодательные акты Российской Федерации», постановлением Администрации Курской области от 15.02.2012 № 103-па «Об утверждении Порядка осуществления временных ограничений или прекращения движения транспортных средств по автомобильным дорогам регионального или межмуниципального и местного значения Курской области» и в целях обеспечения безопасности и эффективности организации дорожного движения, на основании обращений ООО «МОВИСТА РЕГИОНЫ Курск», **ПОСТАНОВЛЯЮ:**

1. Утвердить согласованные с ОГИБДД УМВД России по г. Курску прилагаемые схемы организации дорожного движения, при установлении временного прекращения движения транспортных средств на участках автомобильных дорог местного значения, указанных в пунктах 2, 3 настоящего постановления.

2. Установить временное прекращение движения транспортных средств на участке улицы 8 Марта в месте пересечения с улицей Цюрупы с 22:00 часов 27 апреля 2024 года до 05:00 часов 02 мая 2024 года, согласно схеме организации дорожного движения, указанных в пункте 1 настоящего постановления;

3. Установить временное прекращение движения транспортных средств на участке улицы Фрунзе в месте пересечения с улицей Октябрьская с 20:00 часов 03 мая 2024 года до 05:00 часов 06 мая 2024 года согласно схеме организации дорожного движения, указанной в пункте 1 настоящего постановления.

4. ООО «МОВИСТА РЕГИОНЫ Курск» (Смольников С.А.) обеспечить:

4.1. установку соответствующих дорожных знаков, ограждения, освещения согласно схемам организации дорожного движения, указанным в пункте 2 настоящего постановления;

4.2. подъезд экстренных служб.

5. Комитету документационного, ресурсного обеспечения и автоматизации систем управления Администрации города Курска (Калинина И.В.) обеспечить направление текста настоящего постановления в газету «Городские известия» и размещение настоящего постановления на официальном сайте Администрации города Курска в информационно-телекоммуникационной сети «Интернет».

6. Управлению информации и печати Администрации города Курска (Бочарова Н.Е.) обеспечить опубликование настоящего постановления в газете «Городские известия» и проинформировать население города Курска о временном прекращении движения транспортных средств:

на участке улицы 8 Марта в месте пересечения с улицей Цюрупы с 22:00 часов 27 апреля 2024 года до 05:00 часов 02 мая 2024 года на период устройства верхнего строения пути;

на участке улицы Фрунзе в месте пересечения с улицей Октябрьская с 20:00 часов 03 мая 2024 года до 05:00 часов 06 мая 2024 года на период устройства верхнего строения пути.

7. Контроль за исполнением настоящего постановления оставляю за собой.

8. Постановление вступает в силу со дня его официального опубликования.

И.о. главы Администрации
города Курска

Н. Цыбин

Срок производства работ с _____ 2024г. по _____ 2024г.


*Утвержден
постановлением
Администрации города Курска
от 27 апреля 2024 года
№ 230*



Ответственный за производство работ:
000 "СтройСервис"

Балаховский А.В.

СОГЛАСОВАНО
ОГИБДД УМВД России по г. Курску
при условии:
1. *Нормативы ОМВД*
2. *С.И. Мещеряков*
3. *15.04.2024*
Шейтманов С.А.
7387283

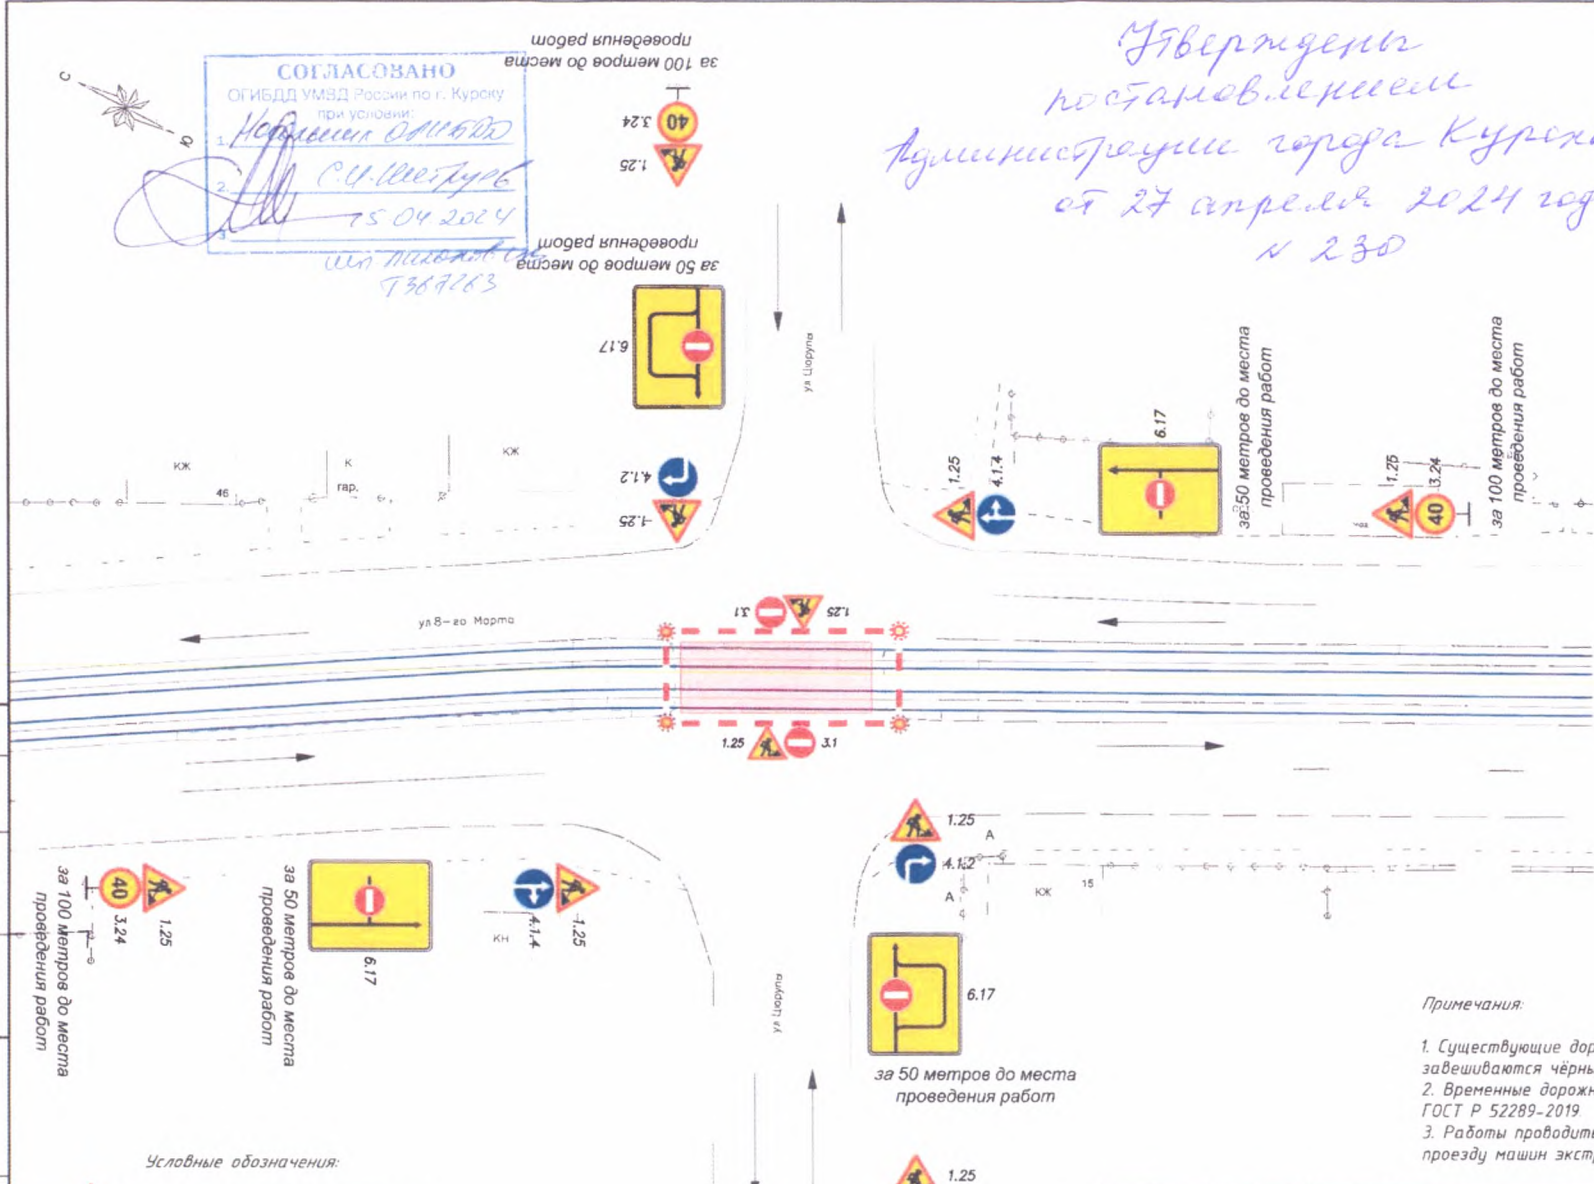

Примечания:

1. Существующие дорожные знаки, противоречащие временным, заведываются чёрным полотном на время производства работ.
2. Временные дорожные знаки устанавливаются в соответствии с ГОСТ Р 52289-2019.
3. Работы проводить в дневное и ночное время, не препятствуя проезду машин экстренных служб.


Условные обозначения:

- Устанавливаемые дорожные знаки
- Трамвайные пути (капитальный ремонт)
- Водоналивные полимерные блоки
- Сигнальный фонарь
- Зона производства работ
- Существующая дорожная разметка
- Направление движения

ЭТП-32/22-08-ПОДД					
"О создании, реконструкции и эксплуатации имущества комплекса наземного электрического транспорта общего пользования в муниципальном образовании городской округ Курск в Курской области". Трамвайные линии и объекты городского пассажирского транспорта в г. Курске. Этал 8. Реконструкция.					
Изм.	Колуч.	Лист	№ док	Подп.	Дата
		Разработал	Куркин А.А.		
Мероприятия по обеспечению на линейном объекте безопасного движения в период его строительства.				Стадия	Лист
				Р	1
Схема расстановки временных дорожных знаков в период производства работ по адресу г. Курск ул. 8 Марта (пересечение с ул. Цур'уль) М(1:400)				000 "СтройСервис"	

Инф. № подл. Подпись и дата. Взам. инв. №. Логосовано

Срок производства работ с
2024г по 2024г.

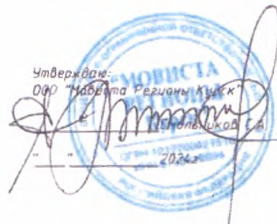

Утверждаю:
000 "СтройСервис"
2024г.

Ответственный за производство работ:
000 "СтройСервис"
Балаховский А.В.

СОГЛАСОВАНО
ОГИБДД УМВД России по г. Курску
22.04.2024 г. № 02-05.2024
Подпись: [Подпись]
25.04.2024
Иван Александрович
368263

ЛОГАСОВОНО


Инв. № подл. Подпись и дата. Взам. инв. №

Условные обозначения:

- 1.25 - Устанавливаемые дорожные знаки
- Трамвайные пути (капитальный ремонт)
- Водоналивные полимерные блоки
- Сигнальный фонарь
- Зона производства работ
- Существующая дорожная разметка
- Ограждение зоны работ
- Направление движения
- Существующие дорожные знаки

Примечания:

1. Существующие дорожные знаки, противоречащие временным, завесить чёрным полотном на время производства работ.
2. Временные дорожные знаки установить в соответствии с ГОСТ Р 52289-2019.
3. Работы проводить в дневное и ночное время, не препятствуя проезду машин экстренных служб.

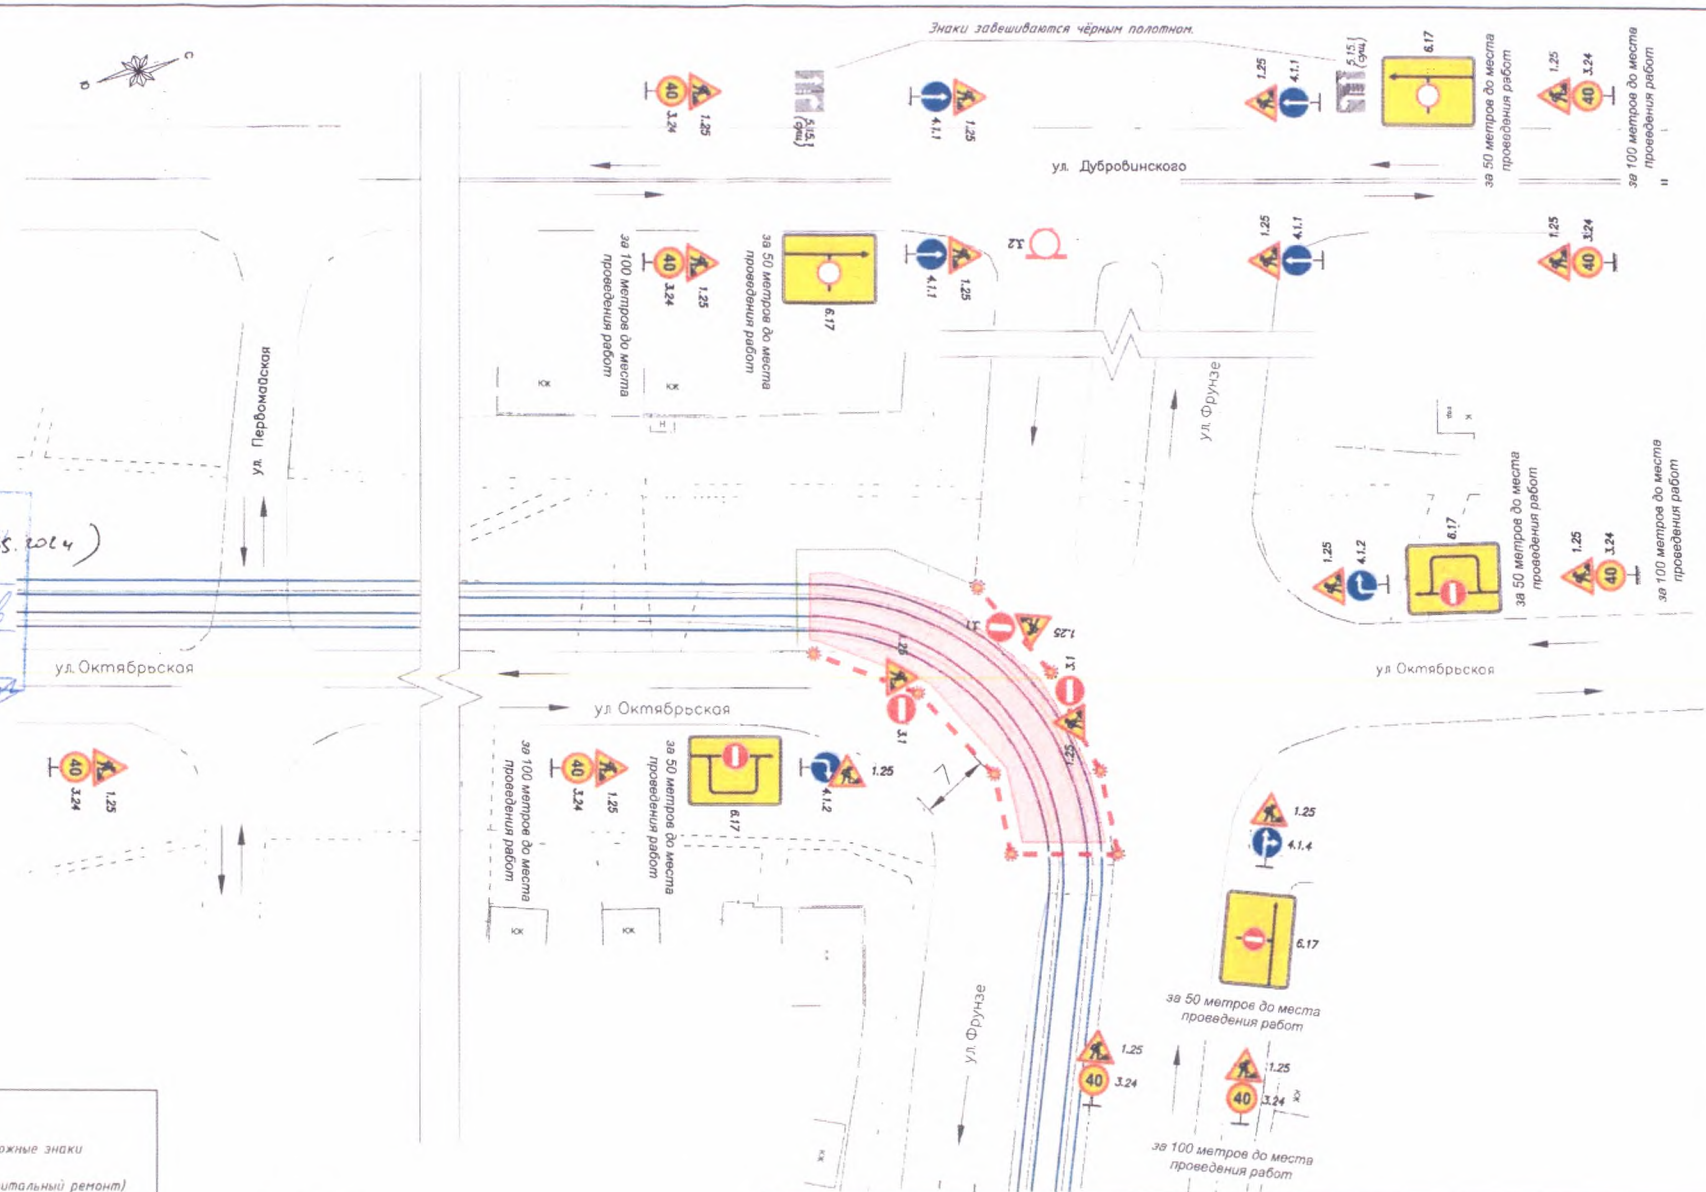

						ЭТП-32/22-08-ПОДД			
						"О создании, реконструкции и эксплуатации имущества комплекса наземного электрического транспорта общего пользования в муниципальном образовании городской округе Курск в Курской области". Трамвайные линии и объекты городского пассажирского транспорта в г. Курске. Этап 8. Реконструкция.			
Изм.	Колуч.	Лист	№ док.	Подп.	Дата	Мероприятия по обеспечению на линейном объекте безопасного движения в период его строительства.	Стадия	Лист	Листов
Разработал	Куркин А.А.						Р	1	1
						Схема расстановки временных дорожных знаков в период производства работ по адресу г. Курск ул. Октябрьская М(1550)			
						000 "СтройСервис"			